


# 1階平面図


関係者以外立ち入り禁止

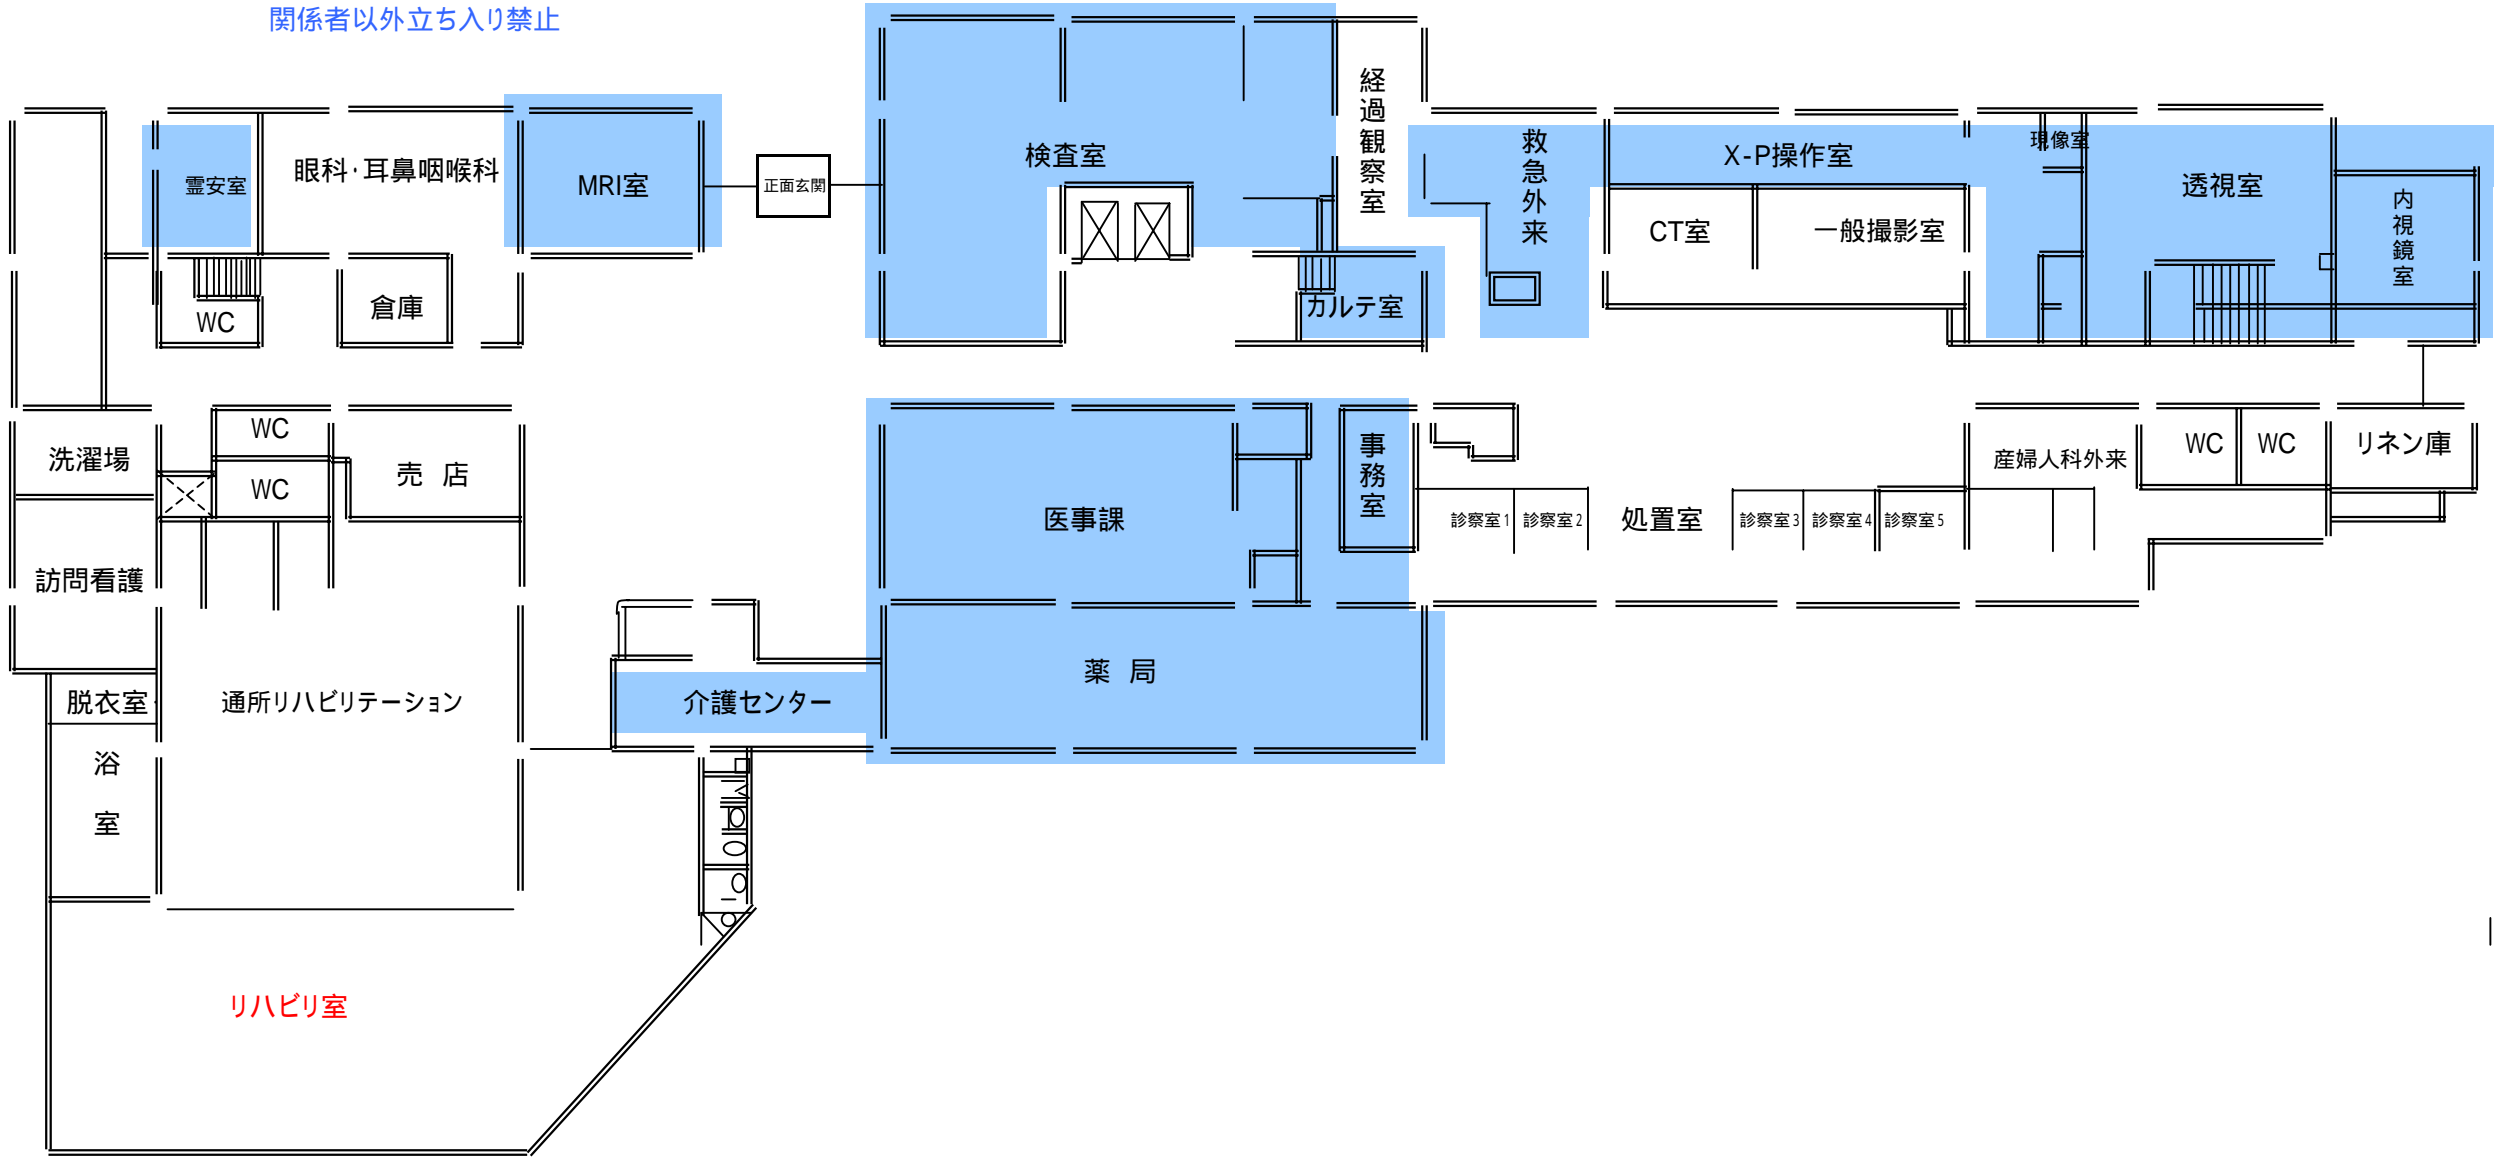




3階平面図 (58床)

関係者以外立ち入り禁止

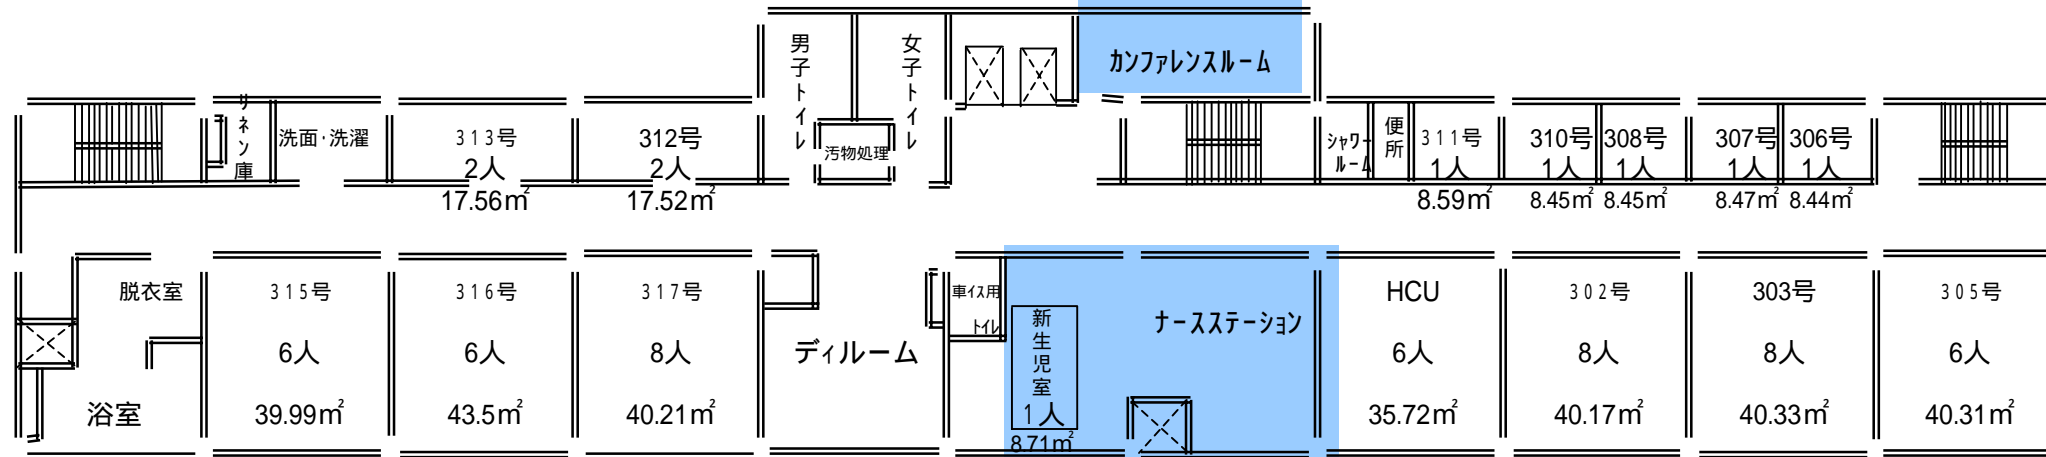


4階平面図 (35床)

関係者以外立ち入り禁止

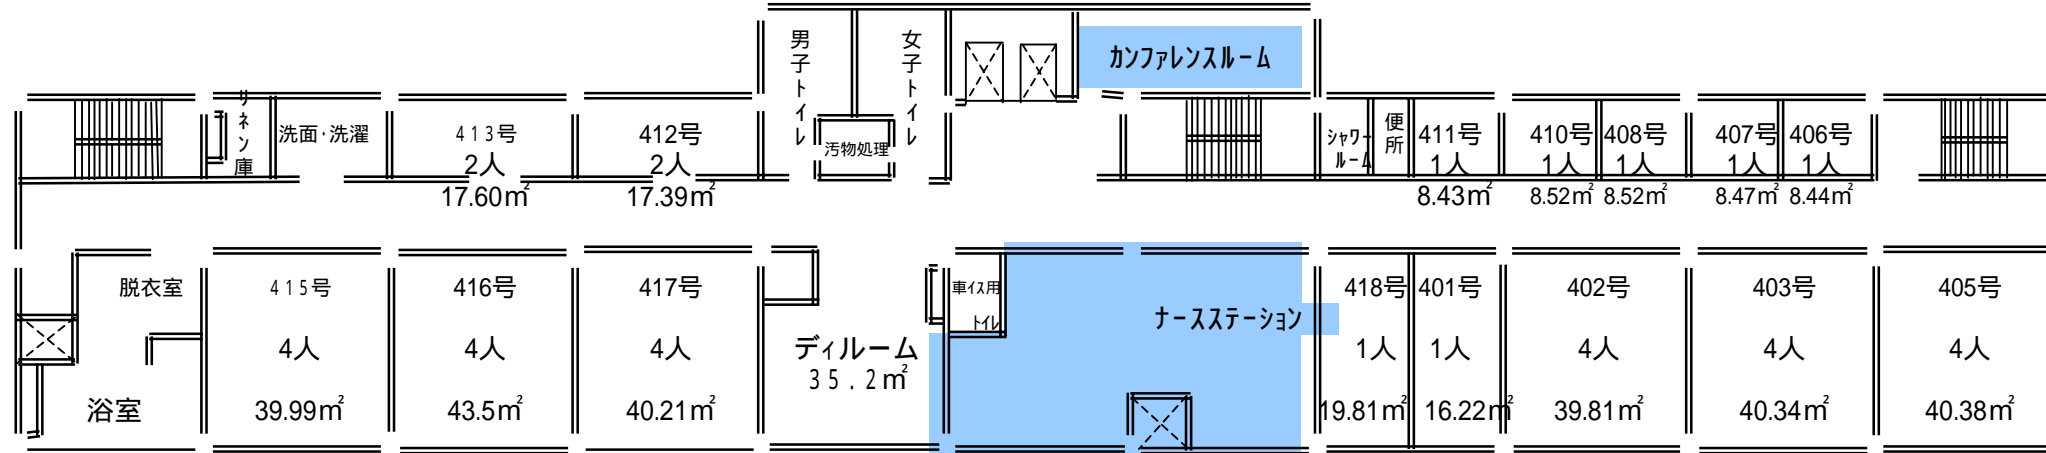


5階平面図 (35床)

関係者以外立ち入り禁止

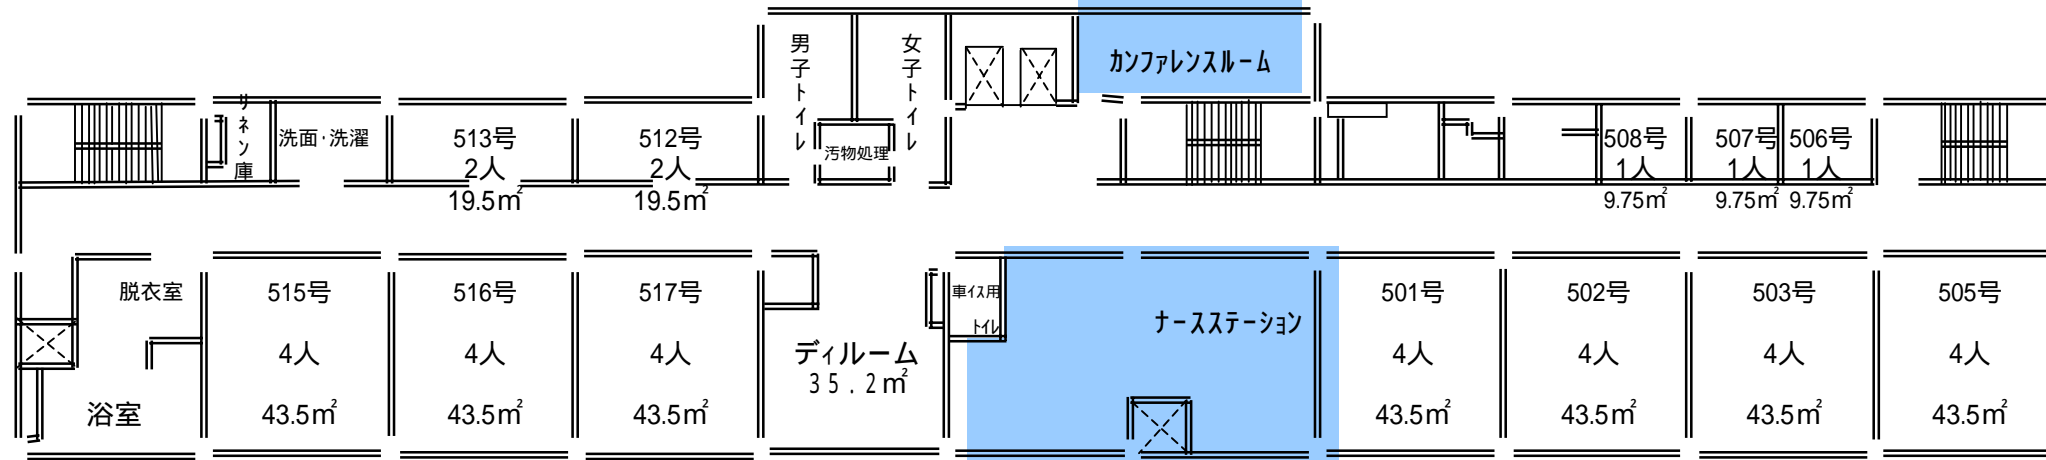

# 6階平面図

関係者以外立ち入り禁止

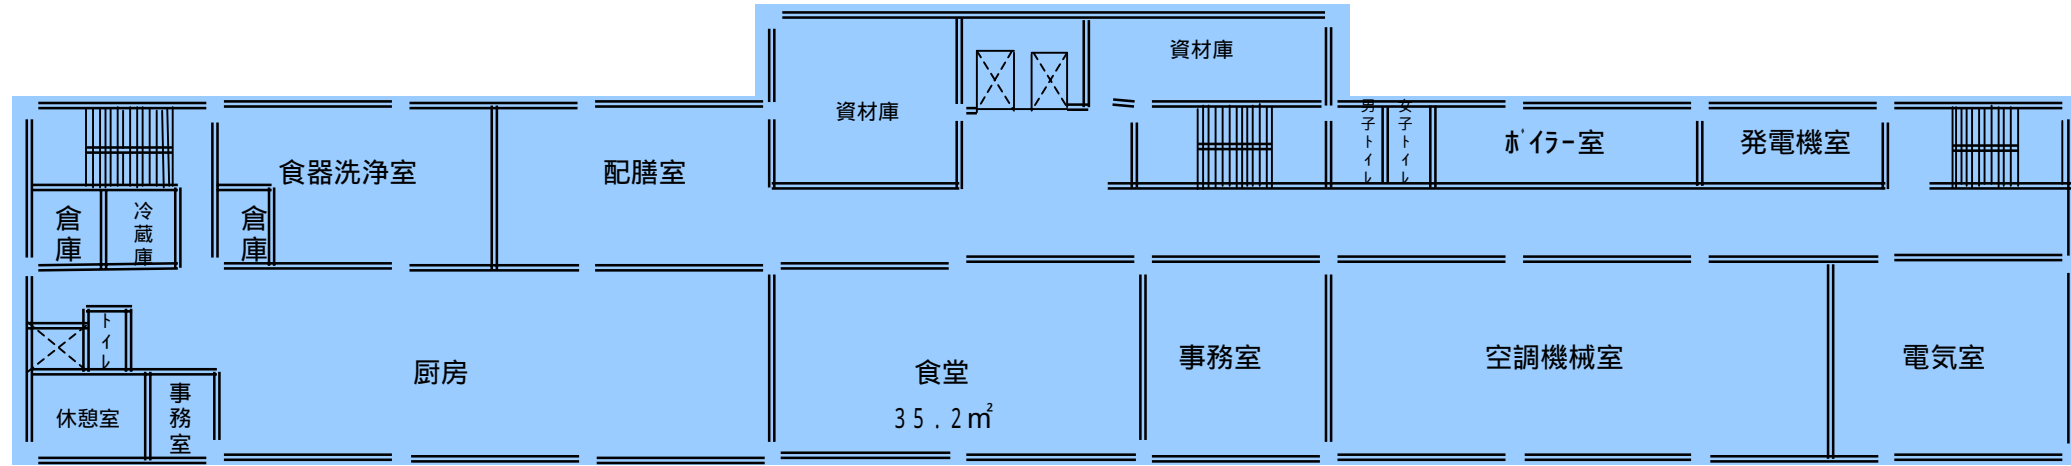

1階平面図(変更後)

